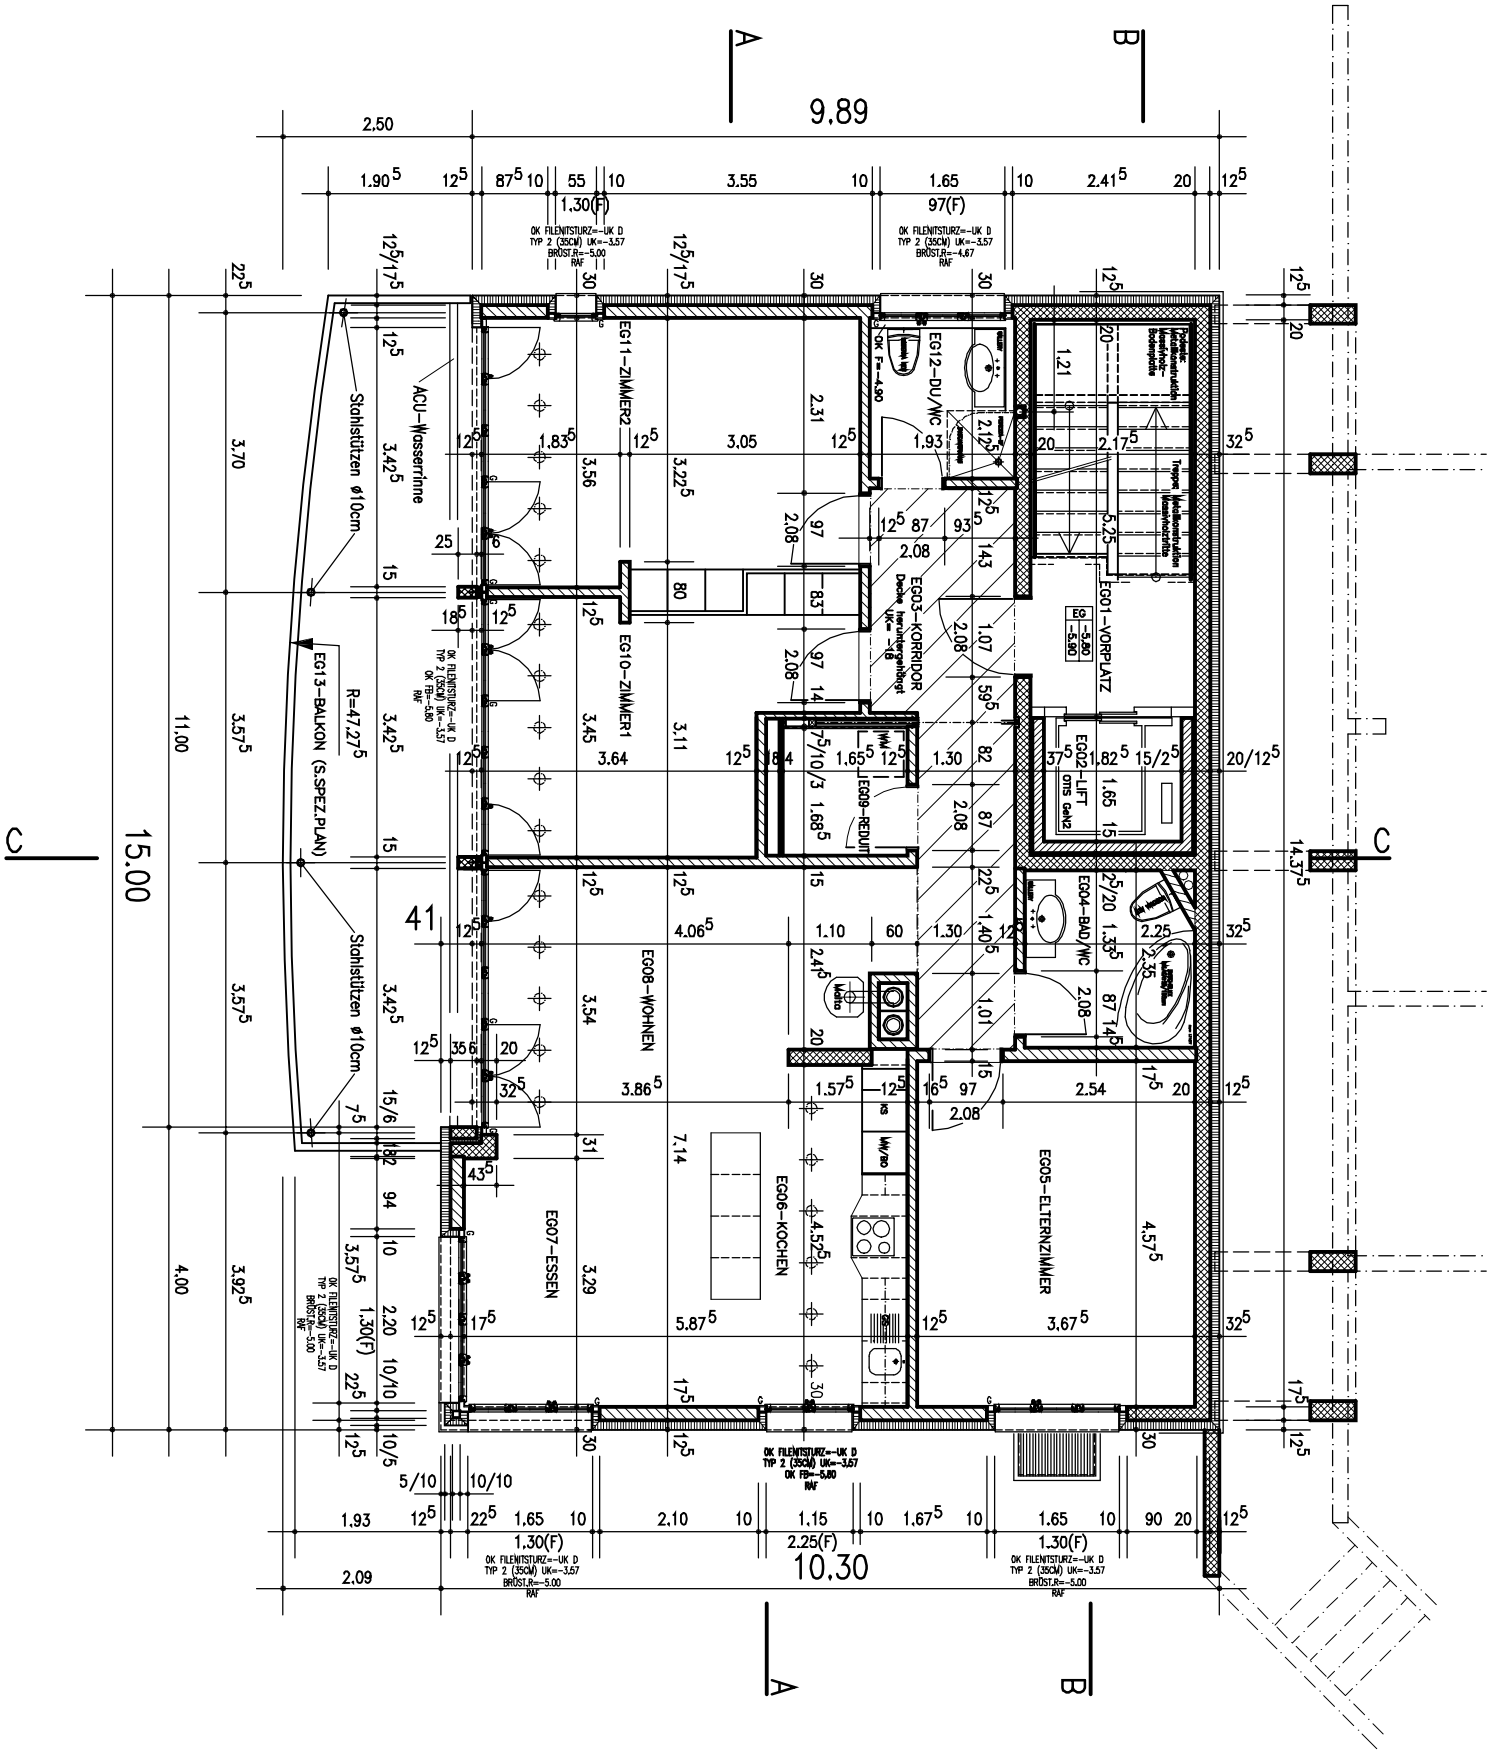
A
B
C
9.89
10.30
15.00
11.00
4.00
EG11-ZIMMER2
EG10-ZIMMER1
EG12-DU/WC
EG03-KORRIDOR
EG01-VORPLATZ
EG02-LIFT
EG09-REDUIT
EG04-BAD/WC
EG08-WOHNEN
EG07-ESSEN
EG06-KOCHEN
EG05-ELTERNZIMMER
EG13-BALKON (S.SPEZ.PLAN)
ACU-Wasserrinne
Stahlstützen ø10cm
R=47.27
41